




Type tegning 3d sperrer			Tiltakshaver Salve Ljosland	Revnr. 1
BRA 1.etg: 13,7m ²	BTA (grunnflate) 1.etg: 16,0m ²	BYA totalt 16,4m ²	Prosjekt: Grillhytte	Tegningsnr. -1
			Adresse: 4540 Åseral Gnr./Bnr.: 7/14	Dato 23/02-26
			ARK: Fredrik Åsland	Toddemonen 1 4540 Åseral Tlf.: 45814108 fredrik@fhbe.no
				Målestokk 1:122,260,

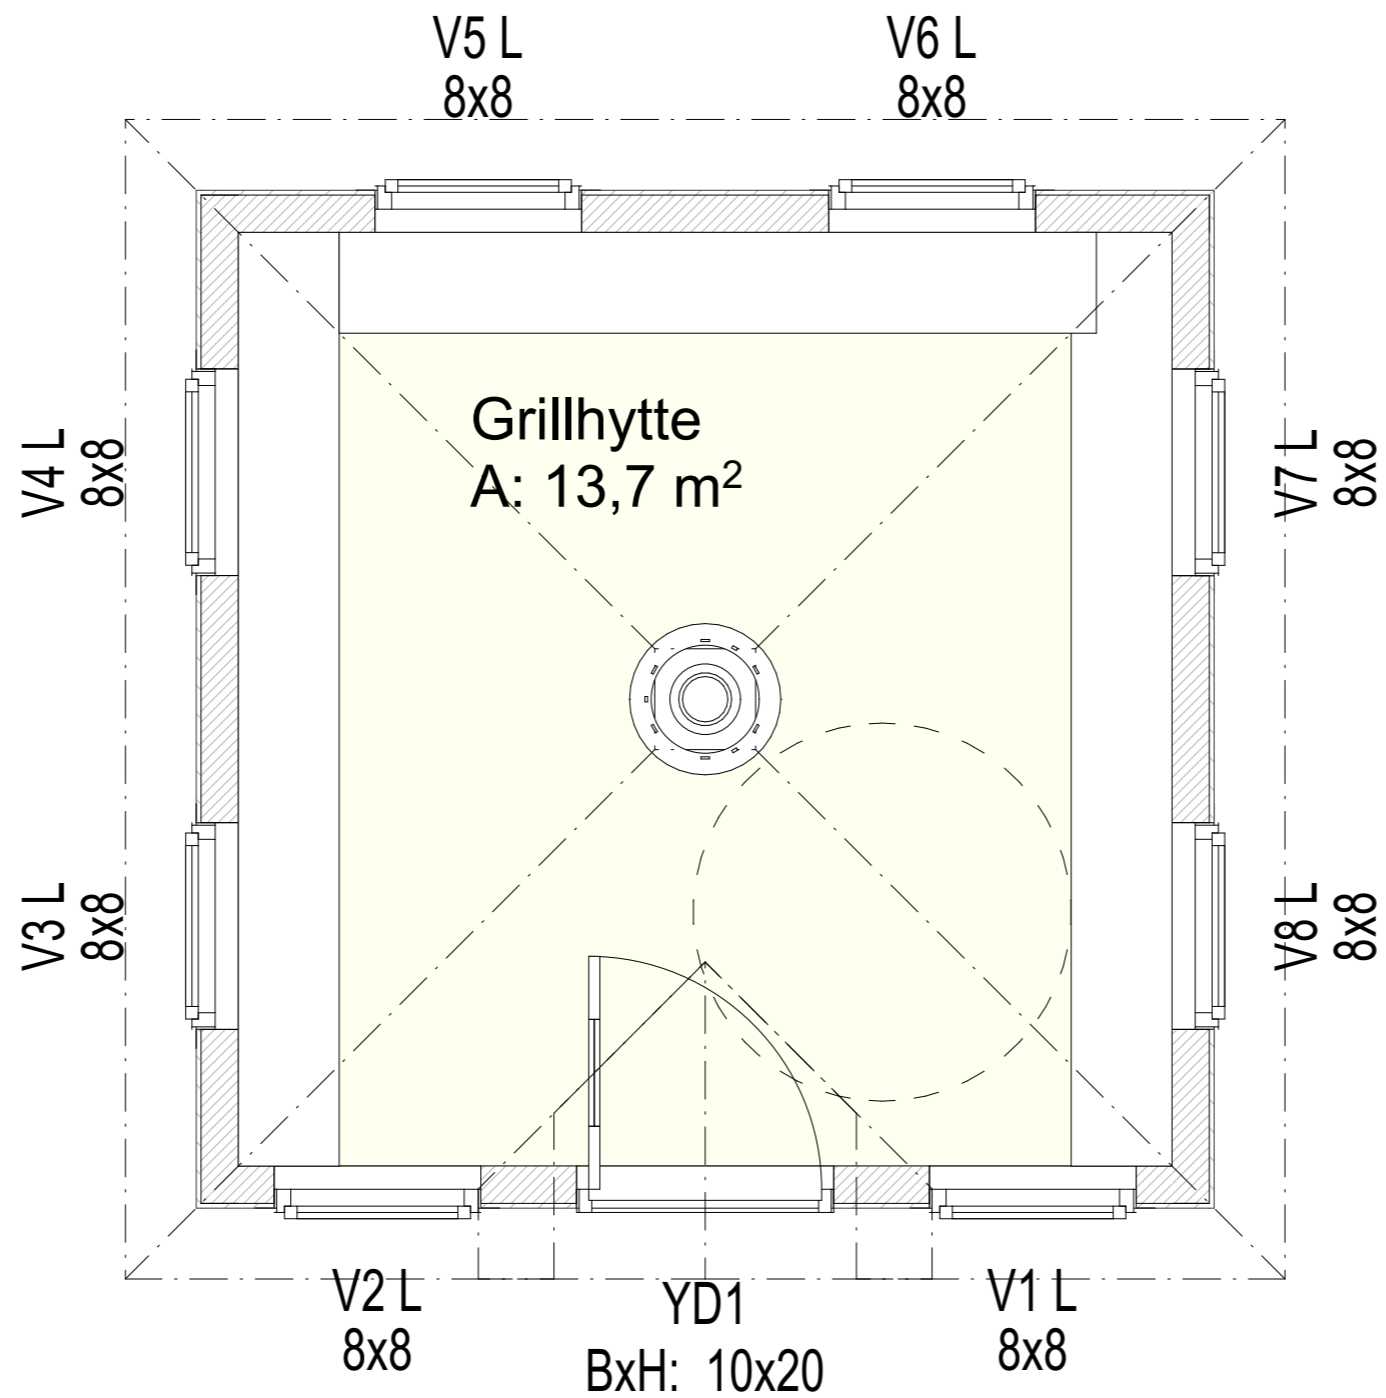


Type tegning Plan 1. Etasje			Tiltakshaver Salve Ljosland	Revnr. 1
BRA 1.etg: 13,7m ²	BTA (grunnflate) 1.etg: 16,0m ²	BYA totalt 16,4m ²		Tegningsnr. -2
			Prosjekt: Grillhytte	Dato 23/02-26
			Adresse: 4540 Åseral Gnr./Bnr.: 7/14	Toddemonen 1 4540 Åseral Tlf.: 45814108 fredrik@fhbe.no
			ARK: Fredrik Åsland	Målestokk 1:30

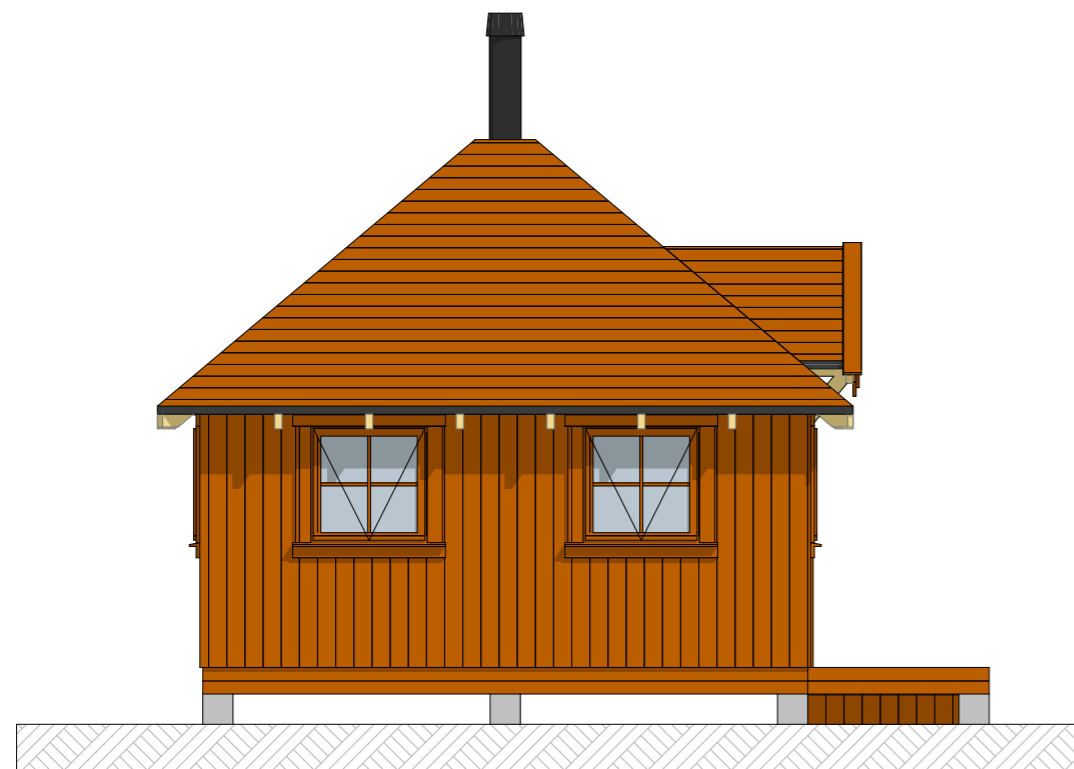


1:50 Fasade Vest

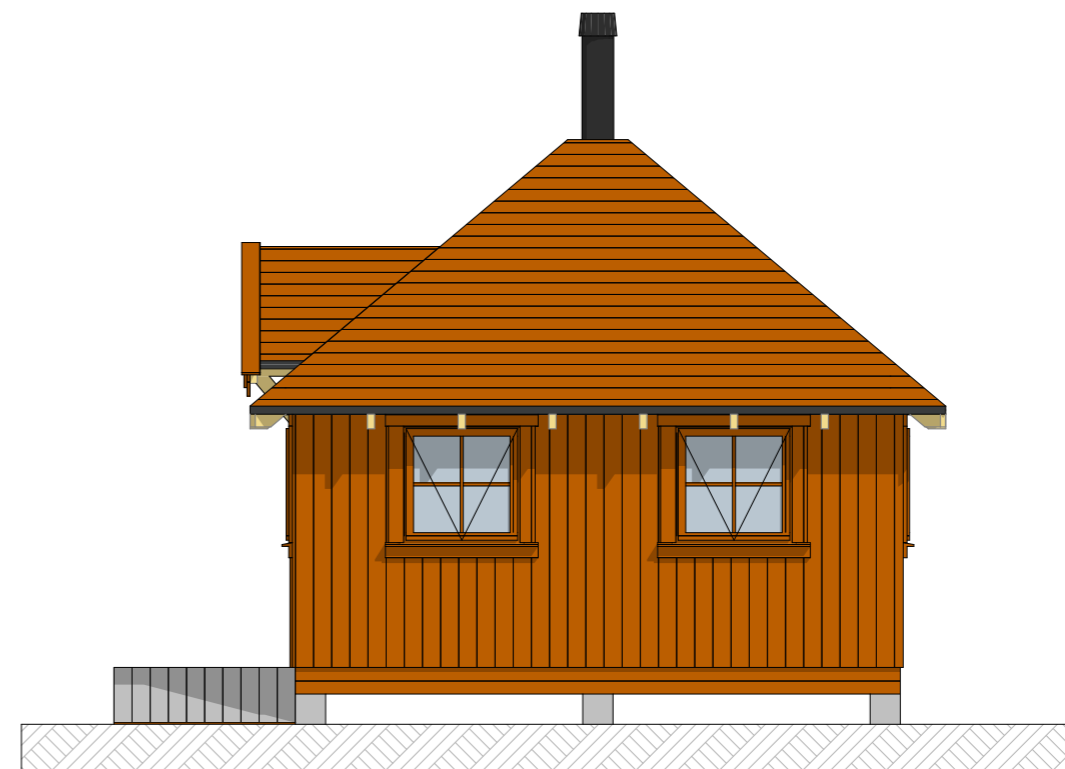

1:50 Fasade Øst

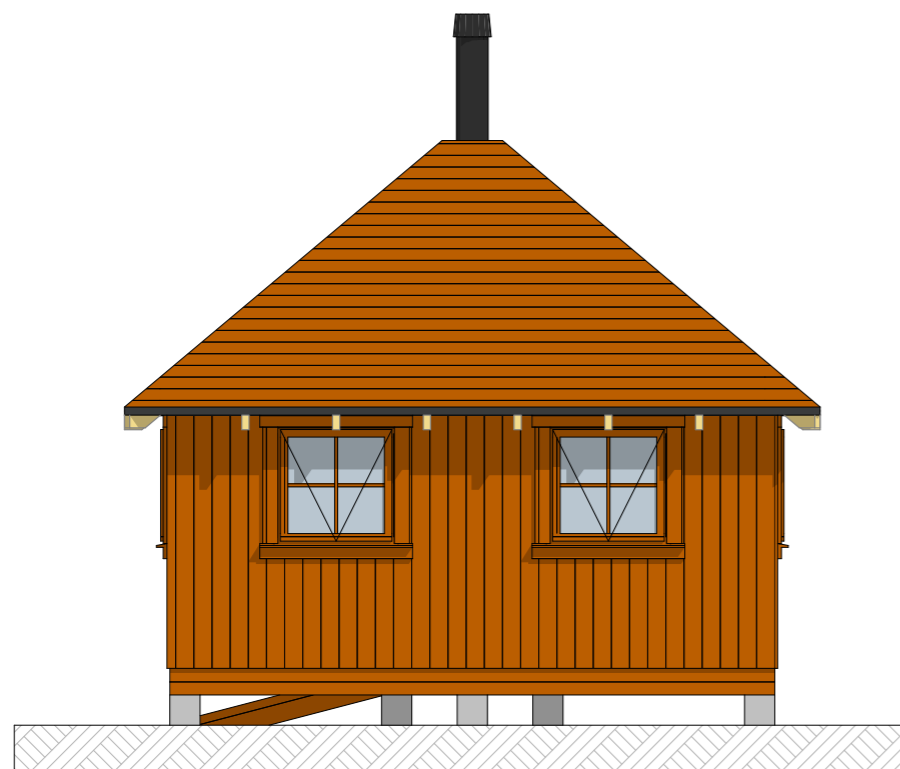


1:50 Fasade Nord

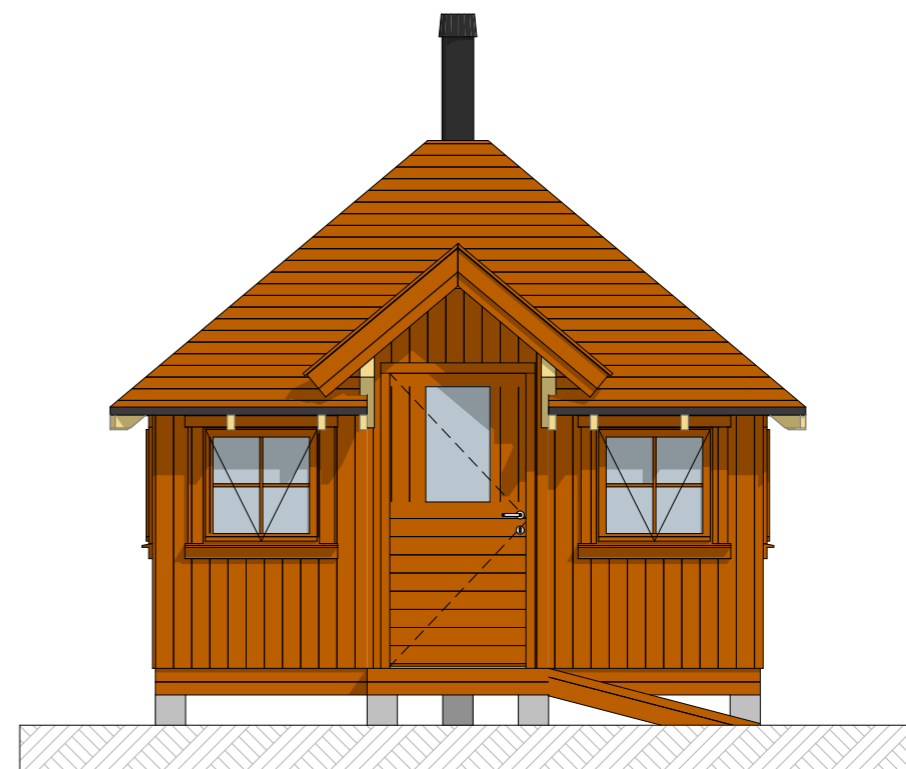


1:50 Fasade Sør

Type tegning Fasader			Tiltakshaver Salve Ljosland	Revnr. 1
BRA 1.etg: 13,7m ²	BTA (grunnflate) 1.etg: 16,0m ²	BYA totalt 16,4m ²		
			Adresse: 4540 Åseral	Dato 23/02-26
			Gnr./Bnr.: 7/14	Toddemonen 1 4540 Åseral Tlf.: 45814108 fredrik@fbbe.no
			ARK: Fredrik Åsland	Målestokk 1:50

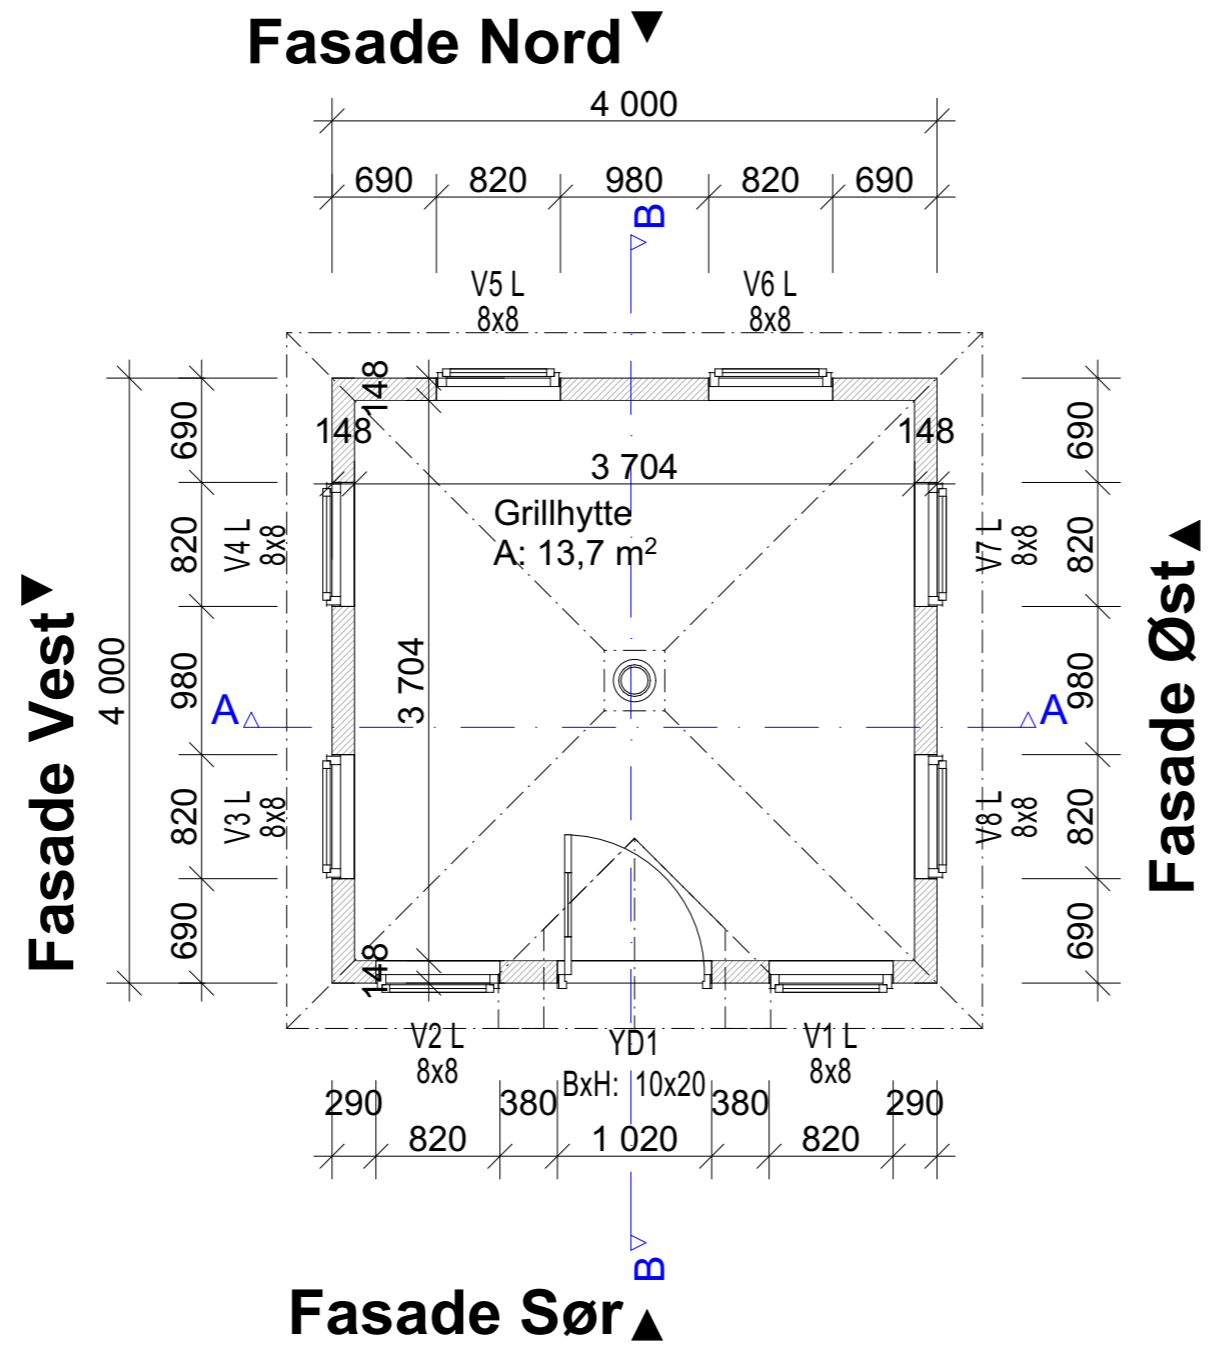

Type tegning Arbeidstegning 1. Etasje			Tiltakshaver Salve Ljosland	Revnr. 1
BRA 1.etg: 13,7m ²	BTA (grunnflate) 1.etg: 16,0m ²	BYA totalt 16,4m ²	Prosjekt: Grillhytte	Tegningsnr. 4
			Adresse: 4540 Åseral Gnr./Bnr.: 7/14	Dato 23/02-26
			ARK: Fredrik Åsland	Toddemonen 1 4540 Åseral Tlf.: 45814108 fredrik@fhbe.no
				Målestokk 1:50

Fasade Nord ▼

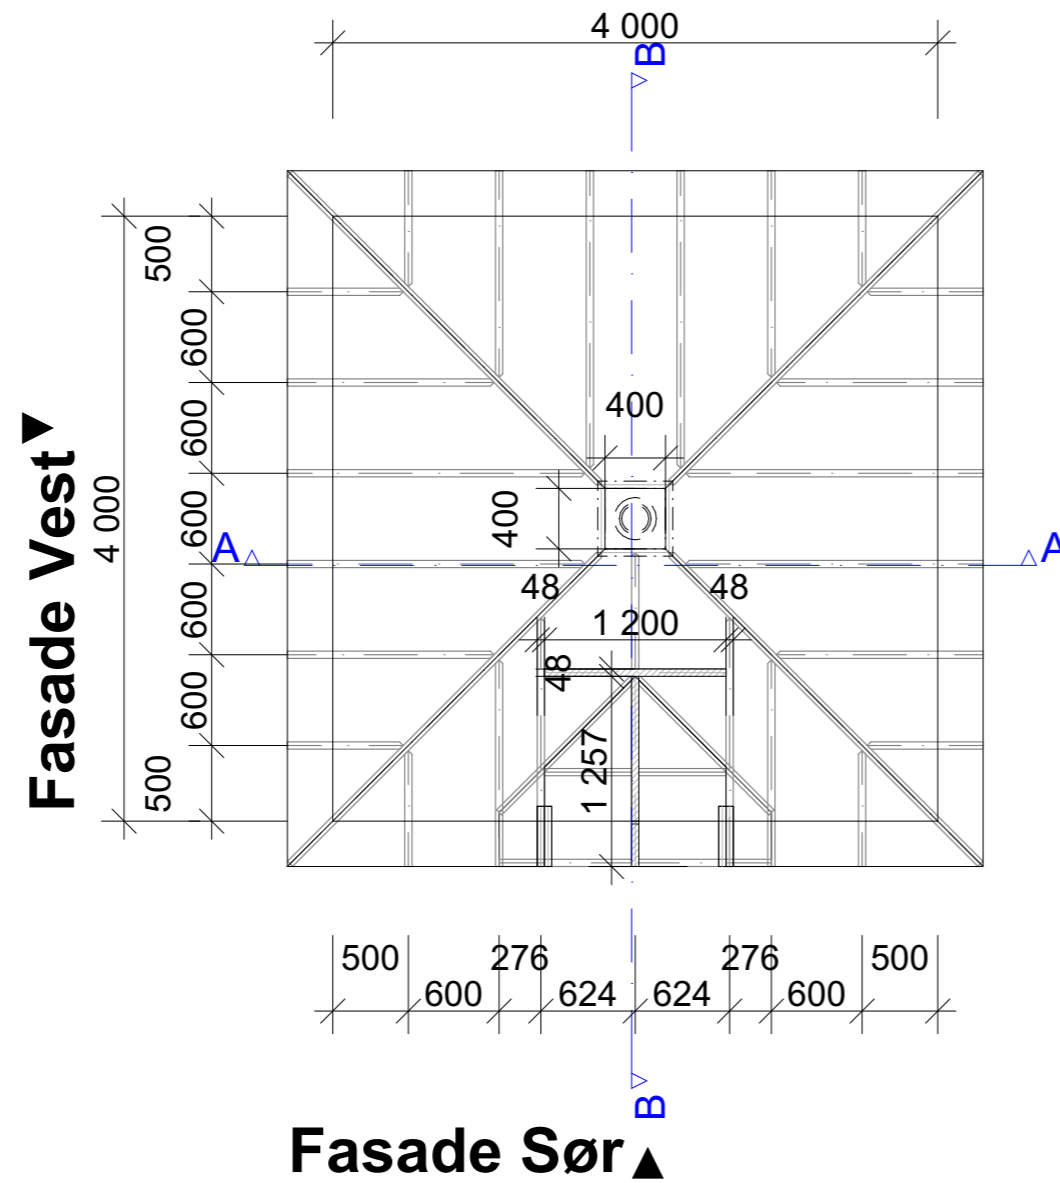

Fasade Øst ▲


Type tegning Arbeidstegning 2. Etasje			Tiltakshaver Salve Ljosland	Revnr. 1
BRA 1.etg: 13,7m ²	BTA (grunnflate) 1.etg: 16,0m ²	BYA totalt 16,4m ²	Prosjekt: Grillhytte	Tegningsnr. -5
			Adresse: 4540 Åseral Gnr./Bnr.: 7/14	Dato 23/02-26
			ARK: Fredrik Åsland	Toddemonen 1 4540 Åseral Tlf.: 45814108 fredrik@fhbe.no
				Målestokk 1:50

Snitt A

1:50

Sperrer og Bjelkelag:
48x198mm

Bærevegger og overdekning:
48x148mm

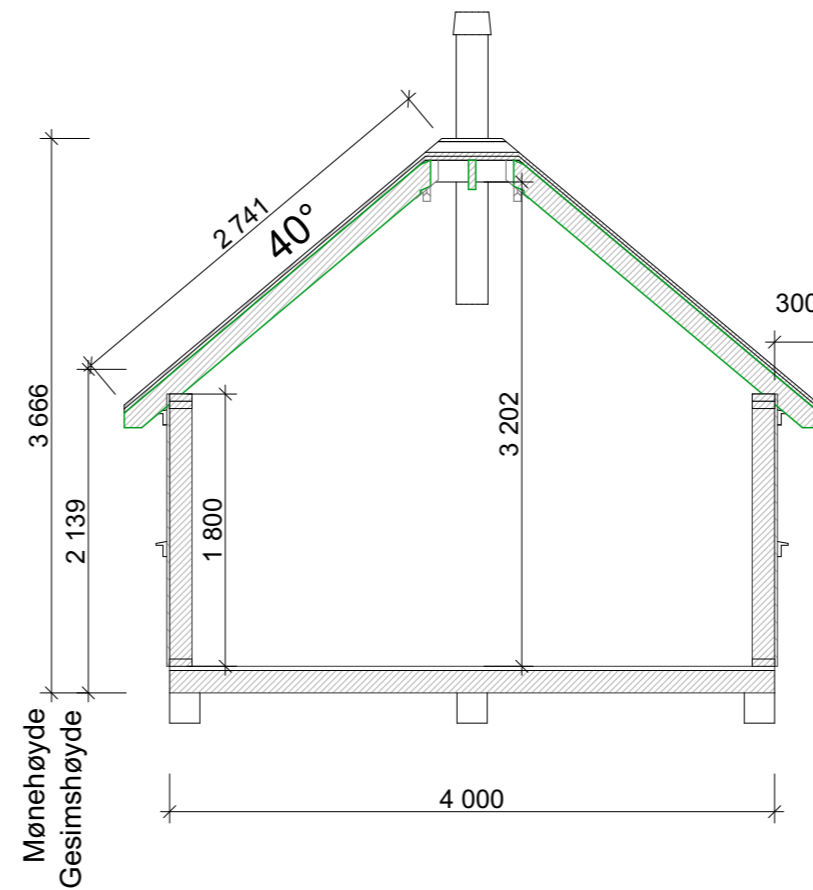


Type tegning Snitt A			Tiltakshaver Salve Ljosland	Revnr. 1
BRA 1.etg: 13,7m ²	BTA (grunnflate) 1.etg: 16,0m ²	BYA totalt 16,4m ²	Prosjekt: Grillhytte	Tegningsnr. -6
FH BYGG & EIENDOM AS			Adresse: 4540 Åseral Gnr./Bnr.: 7/14	Dato 23/02-26
			ARK: Fredrik Åsland	Målestokk 1:50

Snitt B

1:50

Sperrer og Bjelkelag:
48x198mm

Bærevegger og overdekning:
48x148mm

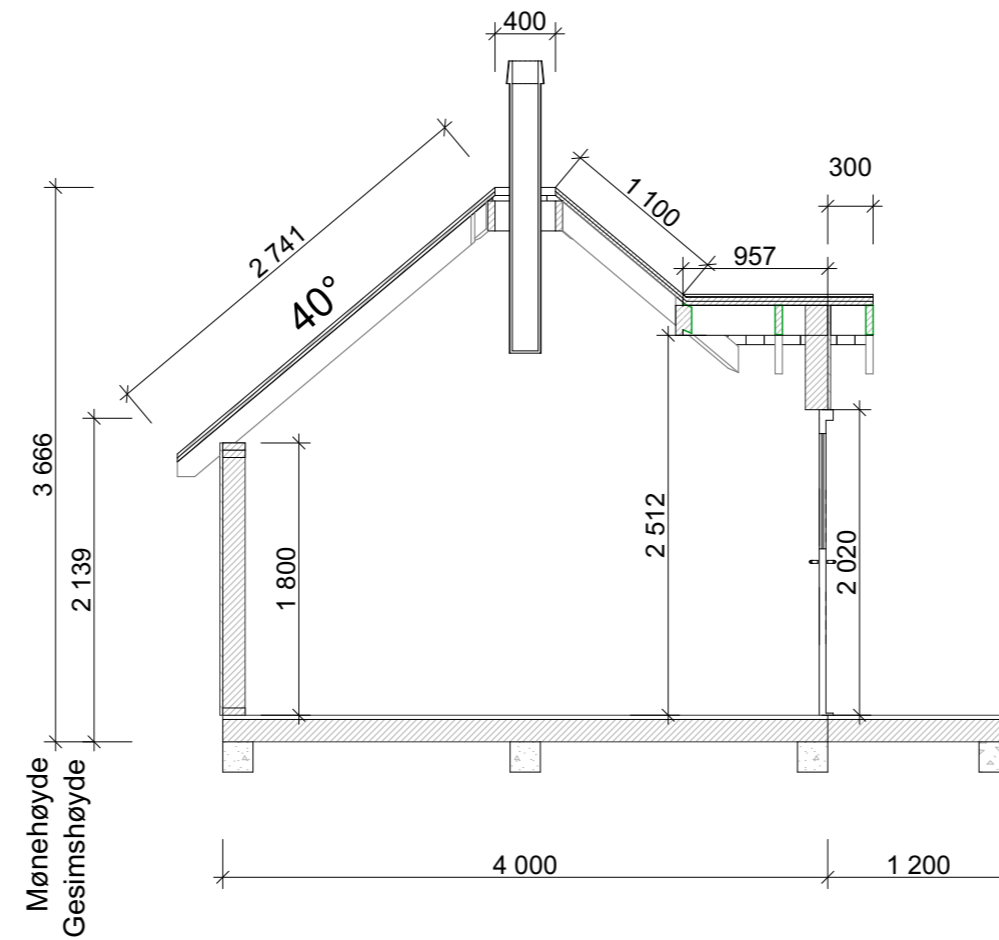

Type tegning Snitt B	Tiltakshaver Salve Ljosland		Revnr. 1
BRA 1.etg: 13,7m ²	BTA (grunnflate) 1.etg: 16,0m ²	BYA totalt 16,4m ²	Tegningsnr. -7
Prosjekt: Grillhytte			Dato 23/02-26
Adresse: 4540 Åseral Gnr./Bnr.: 7/14			Toddemonen 1 4540 Åseral Tlf.: 45814108 fredrik@fbbe.no
FH BYGG & EIENDOM AS			Målestokk 1:50
ARK: Fredrik Åsland			